

**Satzung über die Erhebung von Beiträgen zur Deckung des Aufwandes für die Herstellung, Anschaffung, Verbesserung, Erneuerung oder Ausbau von Straßen, Wegen, Plätzen, Parkplätzen, Grünanlagen und Kinderspielplätzen der Stadt Bad Brückenau**

**Ausbaubeitragsatzung – ABS**

**Vom 26.07.2005**

Auf Grund des Art. 5 des Kommunalabgabengesetzes – KAG – (BayRS 2024 - 1 - I) erlässt die Stadt Bad Brückenau folgende Satzung:

**§ 1  
Beitragserhebung**

Die Stadt Bad Brückenau erhebt zur Deckung ihres Aufwandes für die Herstellung, Anschaffung, Verbesserung, Erneuerung bzw. Ausbau der Oberen Badersgasse, Marktgasse, Schießgraben, Kirchgasse, Kirchberg, Kapellengasse BAI, Untere Badersgasse, Judengasse und Hofgasse (vgl. § 2 dieser Satzung) Beiträge nach den Vorschriften des Kommunalabgabengesetzes (KAG), der Ausbaubeitragsatzung vom 16.04.2003 und dieser Satzung.

**§ 2  
Geltungsbereich**

Diese Satzung gilt für die Abrechnung des verkehrsberuhigten Bereiches für die Straßen „Oberen Badersgasse, Marktgasse, Schießgraben, Kirchgasse, Kirchberg, Kapellengasse BAI (beginnend von der Einmündung Ludwigstraße bis Einmündung Crailsheimstraße), Untere Badersgasse, Judengasse und Hofgasse. Der Geltungsbereich ist im beiliegenden Lageplan Maßstab 1 : 1500 schraffiert dargestellt. Der Lageplan ist Bestandteil der Satzung.

**§ 3  
Gemeindeanteil**

Abweichend von § 7 Abs. 2 Ziffer 1.1 und 4.1 der ABS vom 16.04.2003 beträgt der Eigenanteil der Stadt Bad Brückenau für den in § 2 dieser Satzung genannten Bereich für die

1. Anliegerstraßen

a. Fahrbahn	30 v.H.
b. Radwege	30 v.H.
c. Gehwege	30 v.H.
d. gemeinsame Geh- und Radwege	30 v.H.
e. unselbständige Parkplätze	30 v.H.
f. Mehrzweckstreifen	30 v.H.
g. Beleuchtung und Entwässerung	30 v.H.
h. unselbständige Grünanlagen	30 v.H.

2. verkehrsberuhigte Bereiche als Anliegerstraße

a. Mischflächen	30 v.H.
-----------------	---------

b. für die übrigen Teileinrichtungen gelten die Regelungen des § 3 Ziffer 1 dieser Satzung

**§ 4**  
**Weiteranwendung der bestehenden Ausbaubeitragssatzung**

So weit in dieser Satzung nichts anders lautendes bestimmt ist, gilt im Übrigen die Ausbaubeitragssatzung vom 16.04.2003.

**§ 5**  
**Inkrafttreten**

Diese Satzung tritt am Tage nach der amtlichen Bekanntmachung in Kraft.

Bad Brückenau, den 28. Juli 2005

STADT BAD BRÜCKENAU



Thomas Ullmann  
Erster Bürgermeister



Bekanntmachungsvermerk

Vorstehende Satzung wurde im Amtsblatt des Landratsamts Bad Kissingen Nr. 18/2005 vom 10.09.2005 unter lfd. Nr. 298 amtlich bekannt gemacht.


Bad Brückenau, den 20.09.2005

STADT BAD BRÜCKENAU

I.A.



Kiefer  
VAR

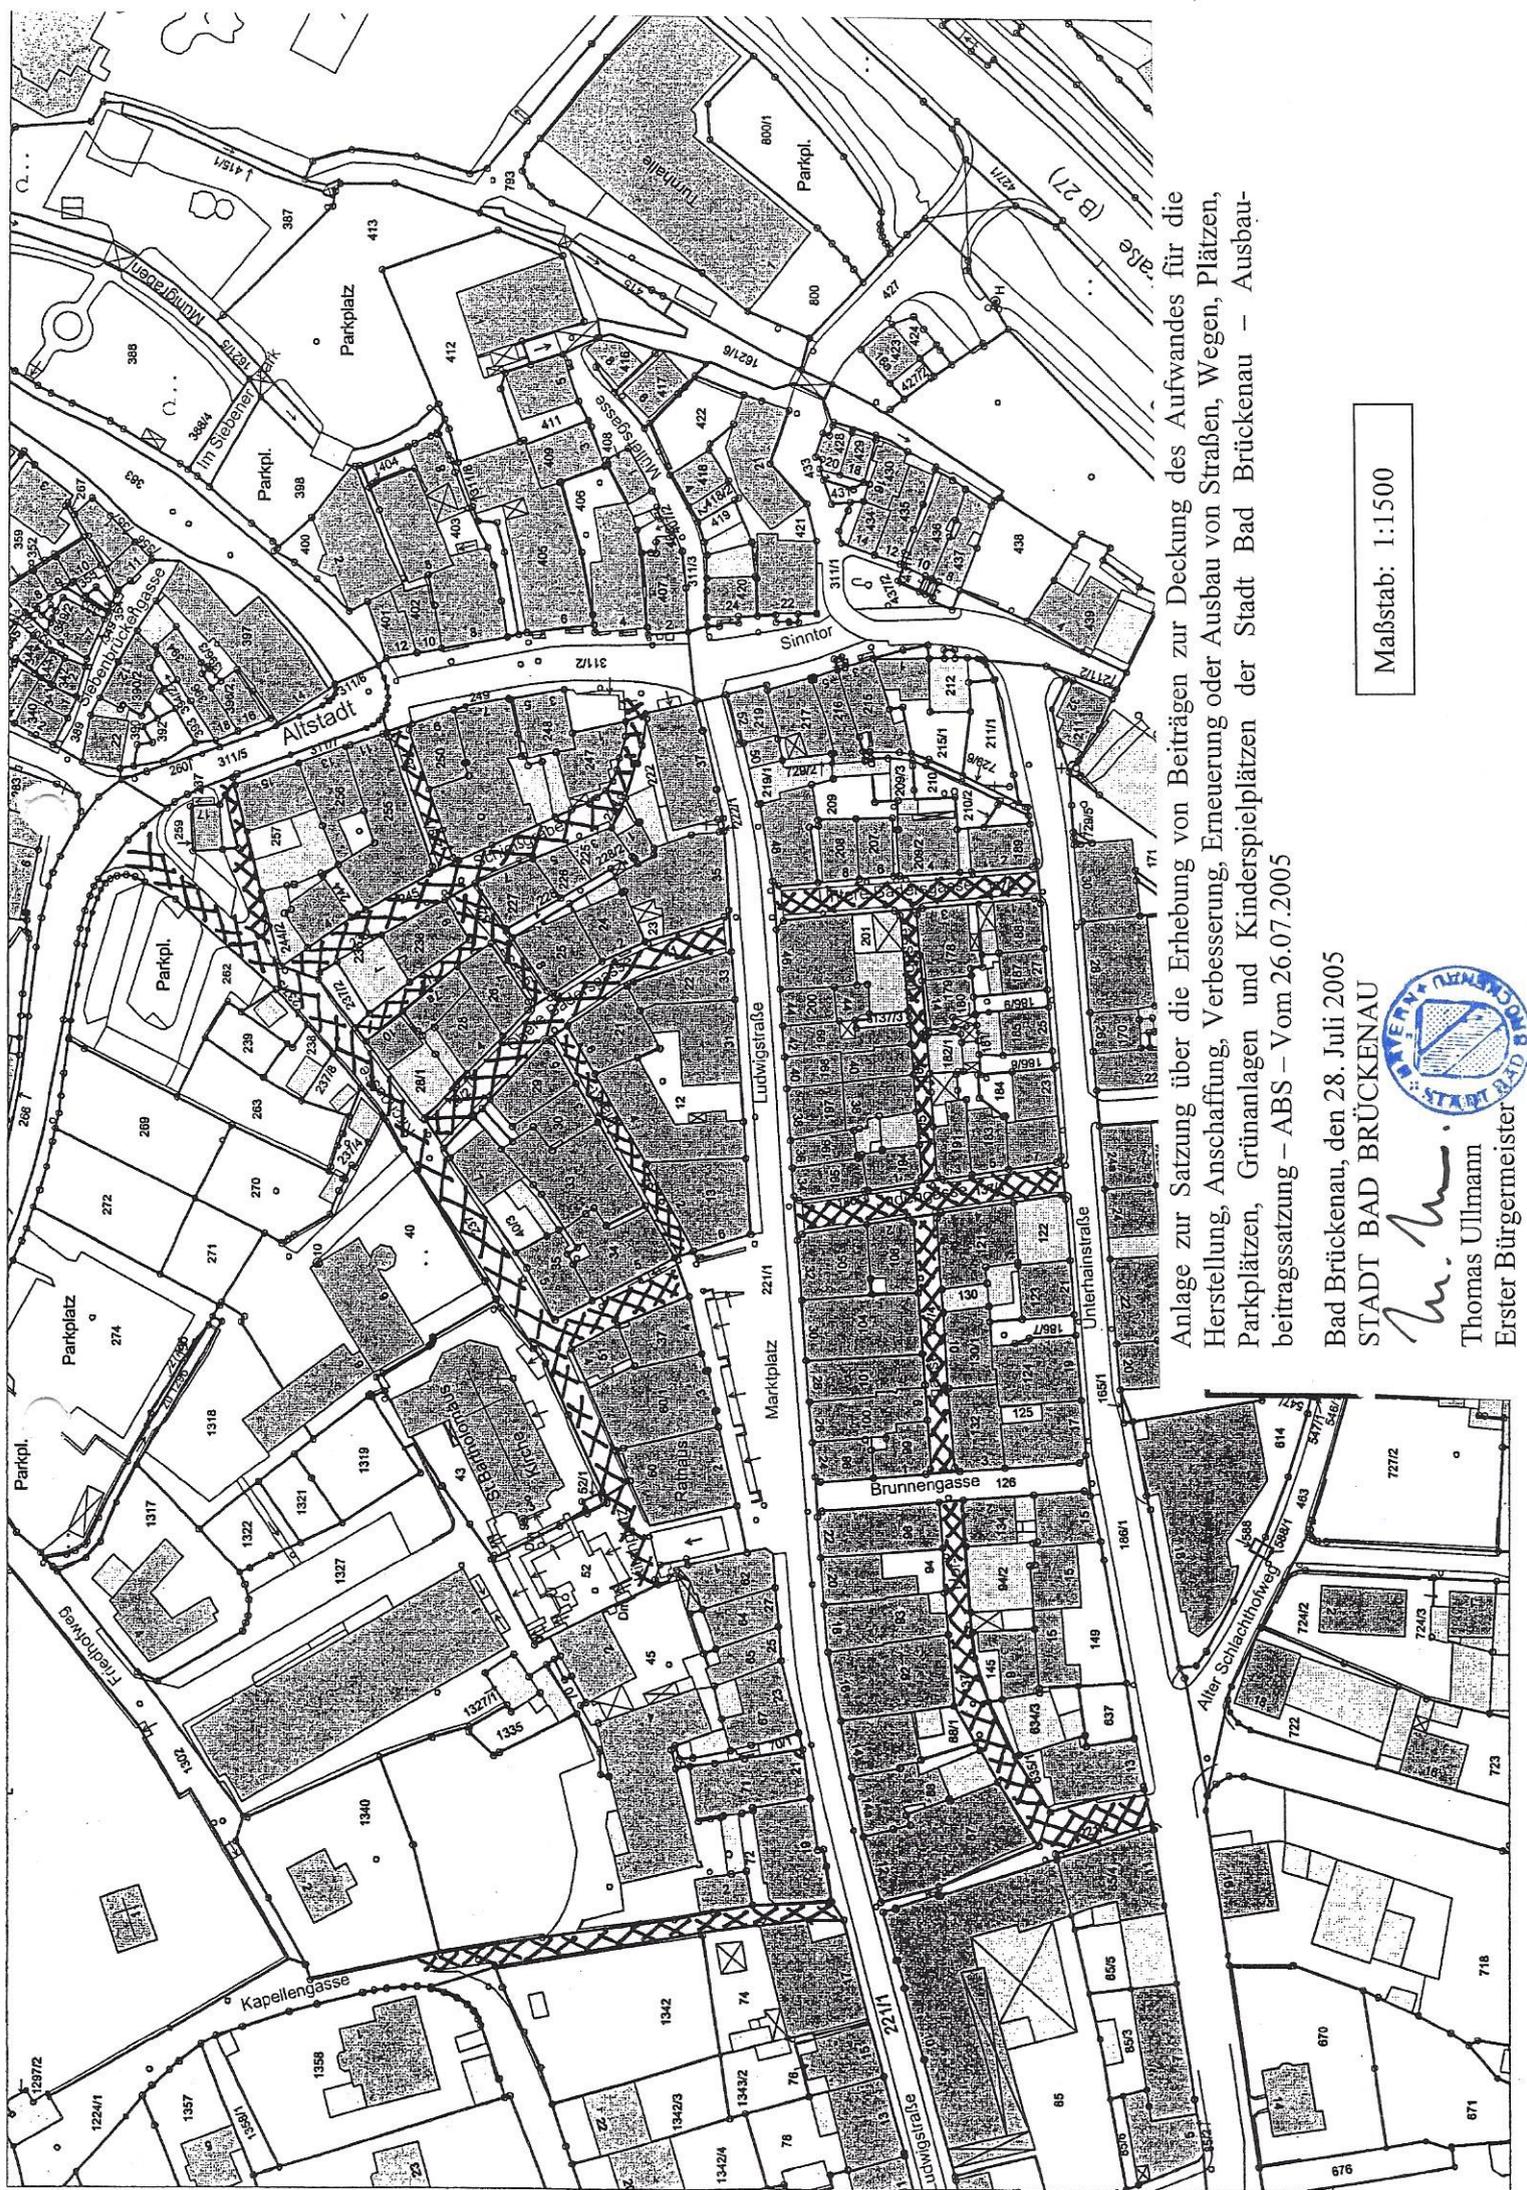

Anlage zur Satzung über die Erhebung von Beiträgen zur Deckung des Aufwandes für die Herstellung, Anschaffung, Verbesserung, Erneuerung oder Ausbau von Straßen, Wegen, Plätzen, Parkplätzen, Grünanlagen und Kinderspielflächen der Stadt Bad Brückenau – Ausbaubeherrschung – ABS – Vom 26.07.2005

Bad Brückenau, den 28. Juli 2005  
 STADT BAD BRÜCKENAU

*Thomas Ullmann*  
 Erster Bürgermeister



Maßstab: 1:1500