




Ansicht Osten

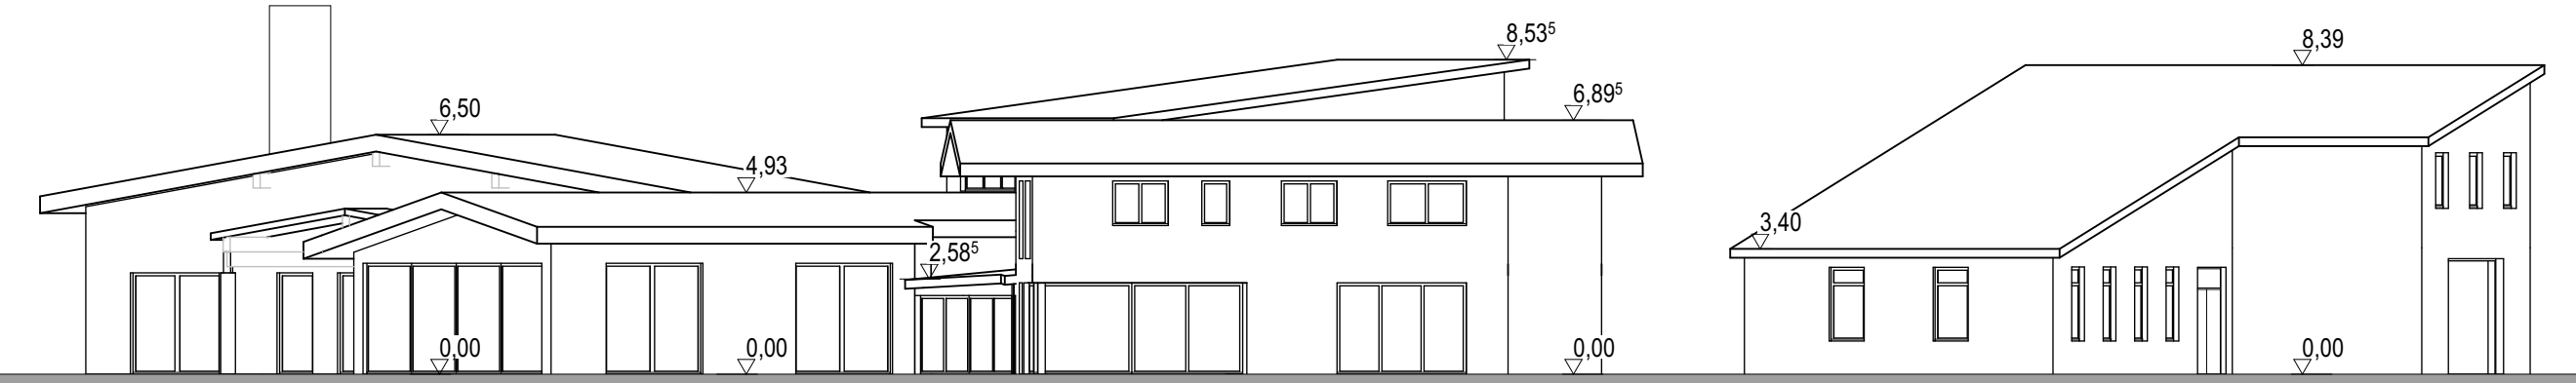

Ansicht Süden

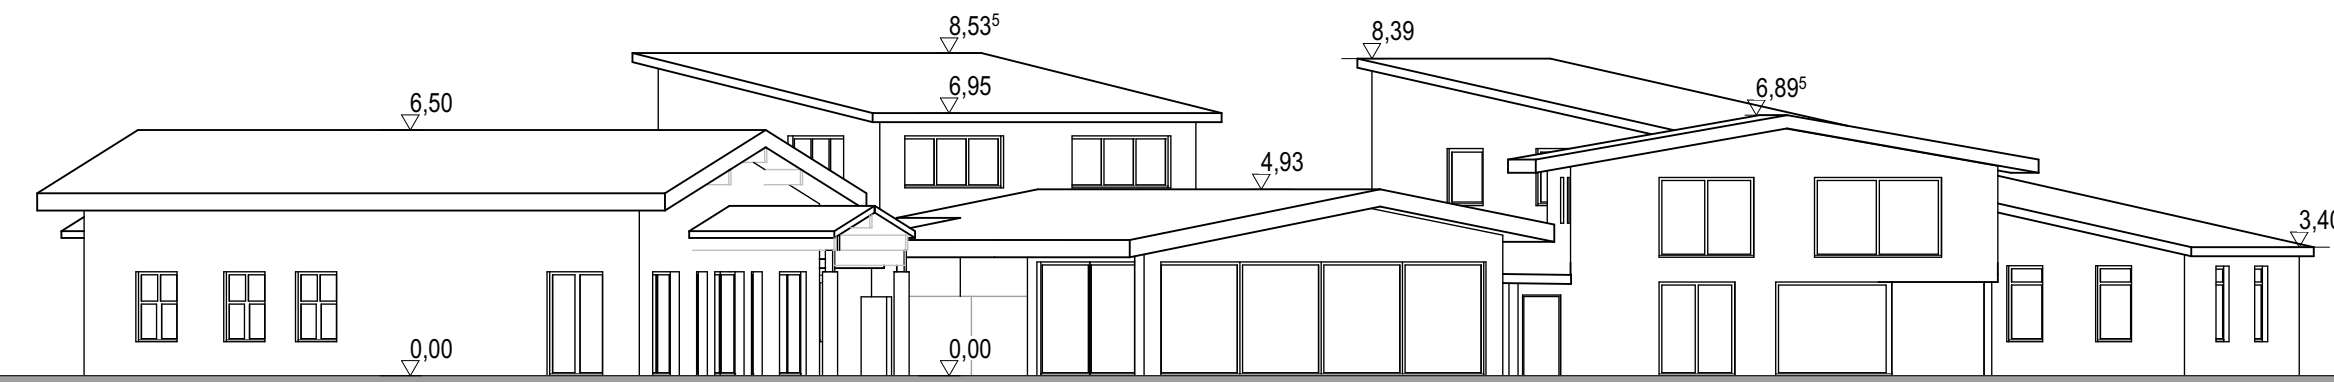

Ansicht Westen

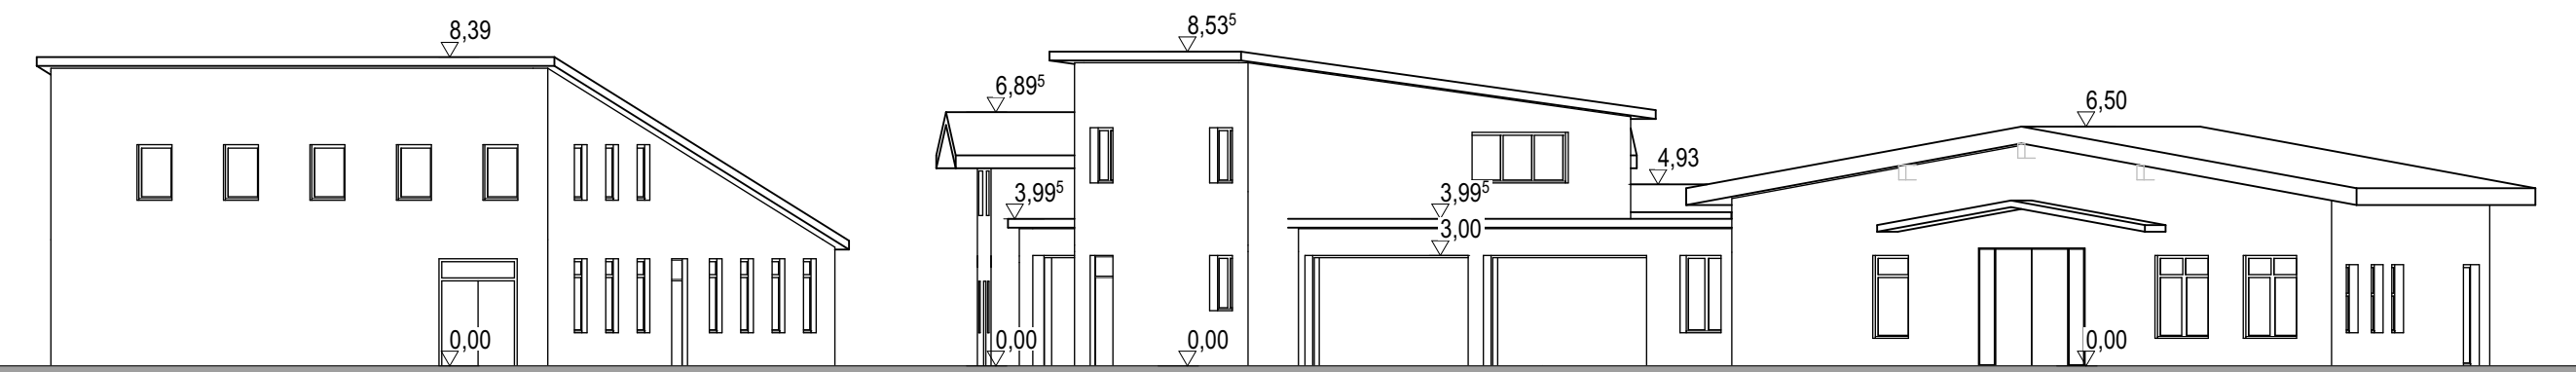

Ansicht Norden



Vorhaben- und Erschließungsplan/ VEP

bauvorhaben

Neubau eines Bürogebäudes und 2 Einfamilienwohnhäusern
Gewerbegebiet Volkens, Hauptstraße
97769 Bad Brückenau



EFH = OK FFB = ±0,00 = #Höhe ü. N.N.

planbezeichnung
GRUNDRISS / ANSICHTEN

plan-nr.
11

projekt-nr.
85021

maßstab
1:200, 1:100

bearbeiter
In

datum
27.02.2026

plangröße
A1 (594x841)

bauherr

architekt

nachbar

 **die architekturwerkstatt**
schulzkonstantinides.bieber architektenpartnerschaft mbB

freie architekten und ingenieure
kirchgasse 8 89129 langenau
tel. 07345/ 9610- 0 fax 07345/ 9610- 10

östliche promenade 17 89264 weissenhorn
tel. 07309/ 4265- 10 fax 07309/ 4265- 12
e-mail: info@architekturwerkstatt.de http://www.architekturwerkstatt.de